



9.3 Schaltschema für unterbrechbare Verbrauchseinrichtungen (Heizung, Warmwasserbereitung, Klimatisierung und Wärmepumpen)

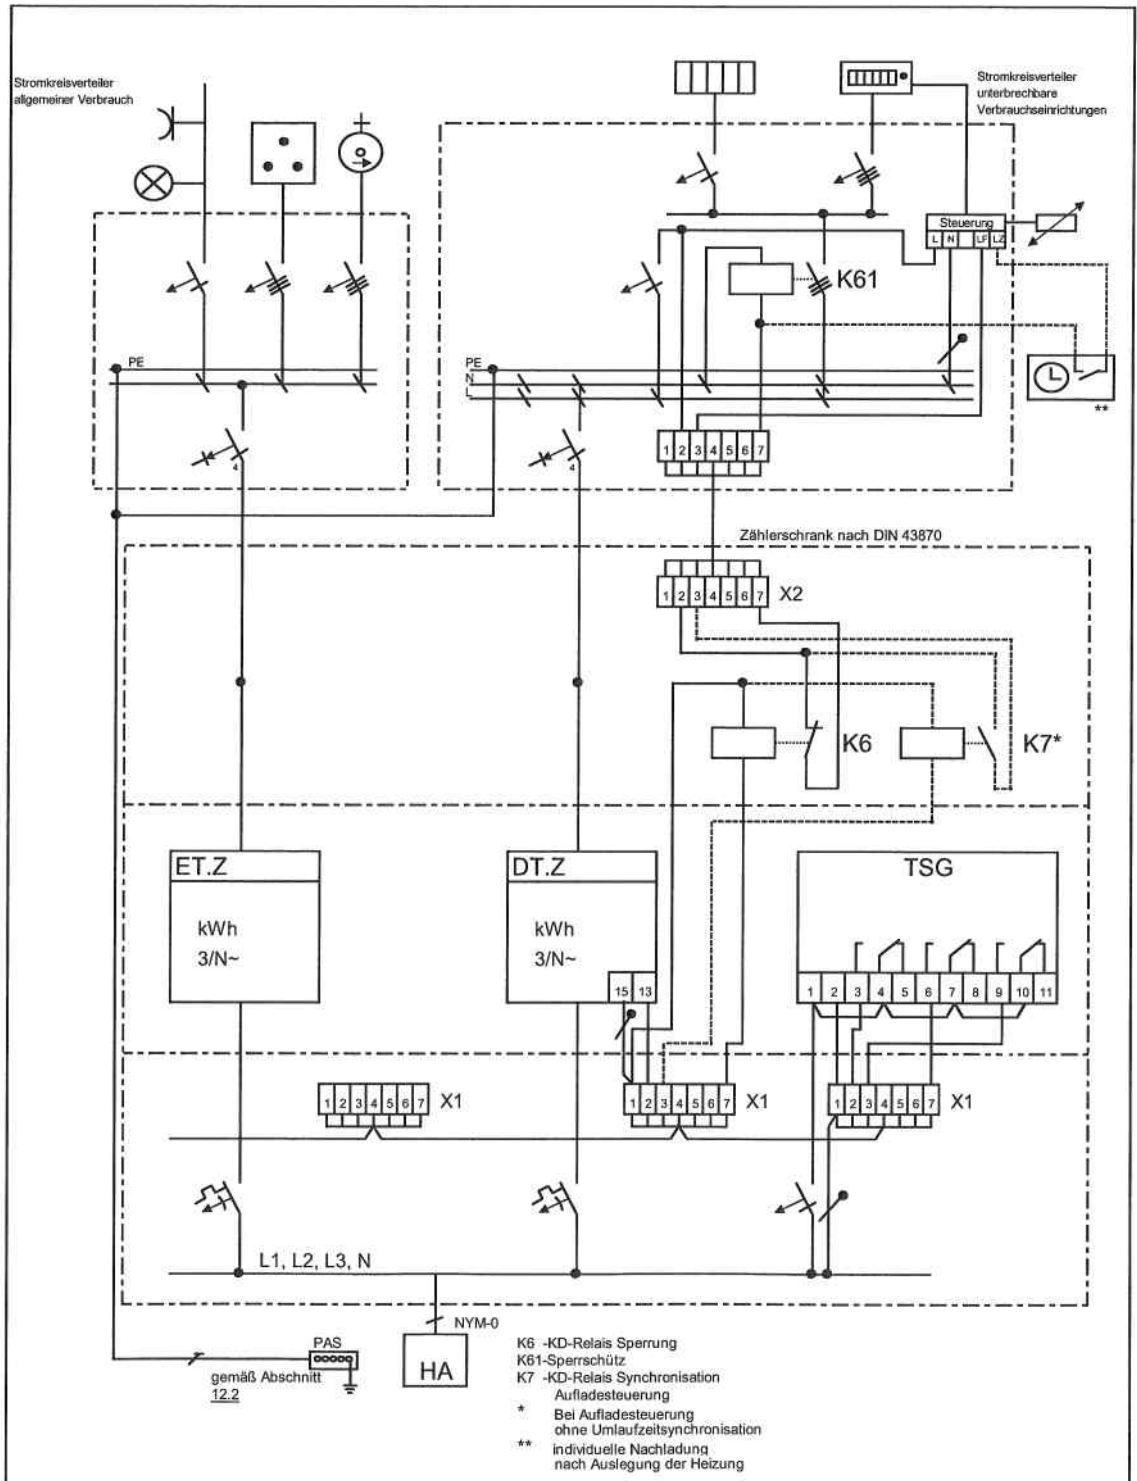

9.3.1 Schaltschema für unterbrechbare Verbrauchseinrichtungen (Heizung, Warmwasserbereitung, Klimatisierung und Wärmepumpen)

Bei Verwendung eines Zähler mit integriertem Tarifschaltgerät

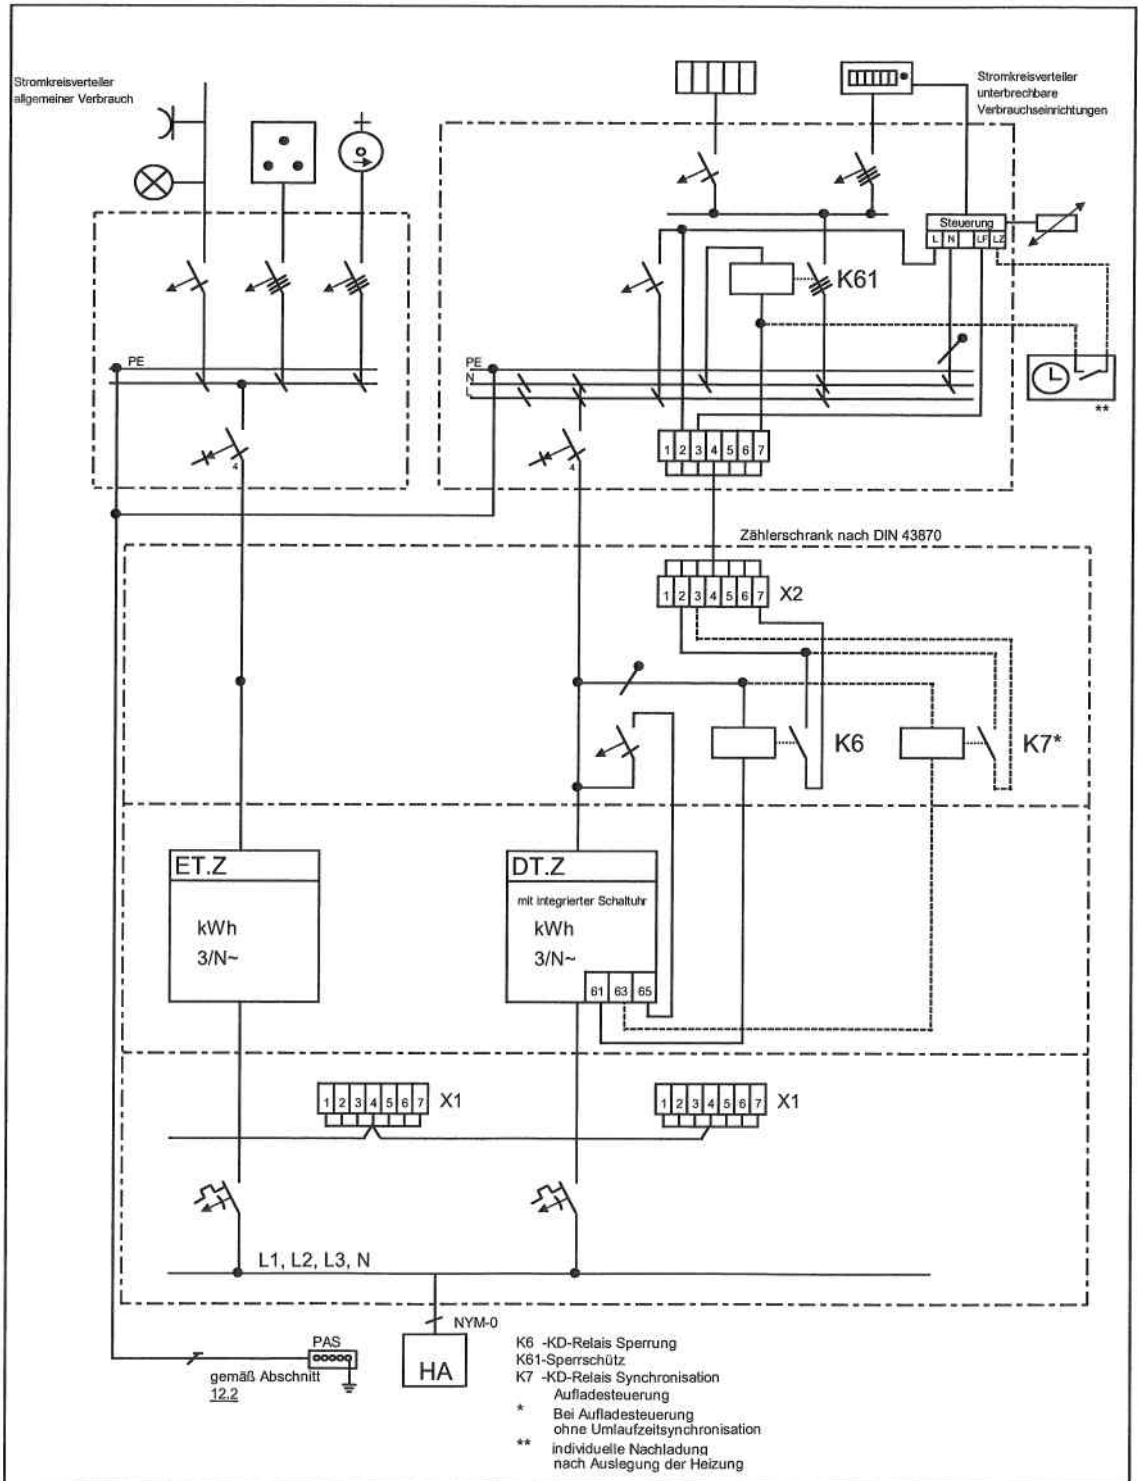


Mehrkundenanlage zu Sonderabkommen El. - Speicherheizung mit Zentralsteuerung

Kundenanlage 1

Kundenanlage 2

Kundenanlage 3

Gemeinschaftslage
(Allg. Bedarf)

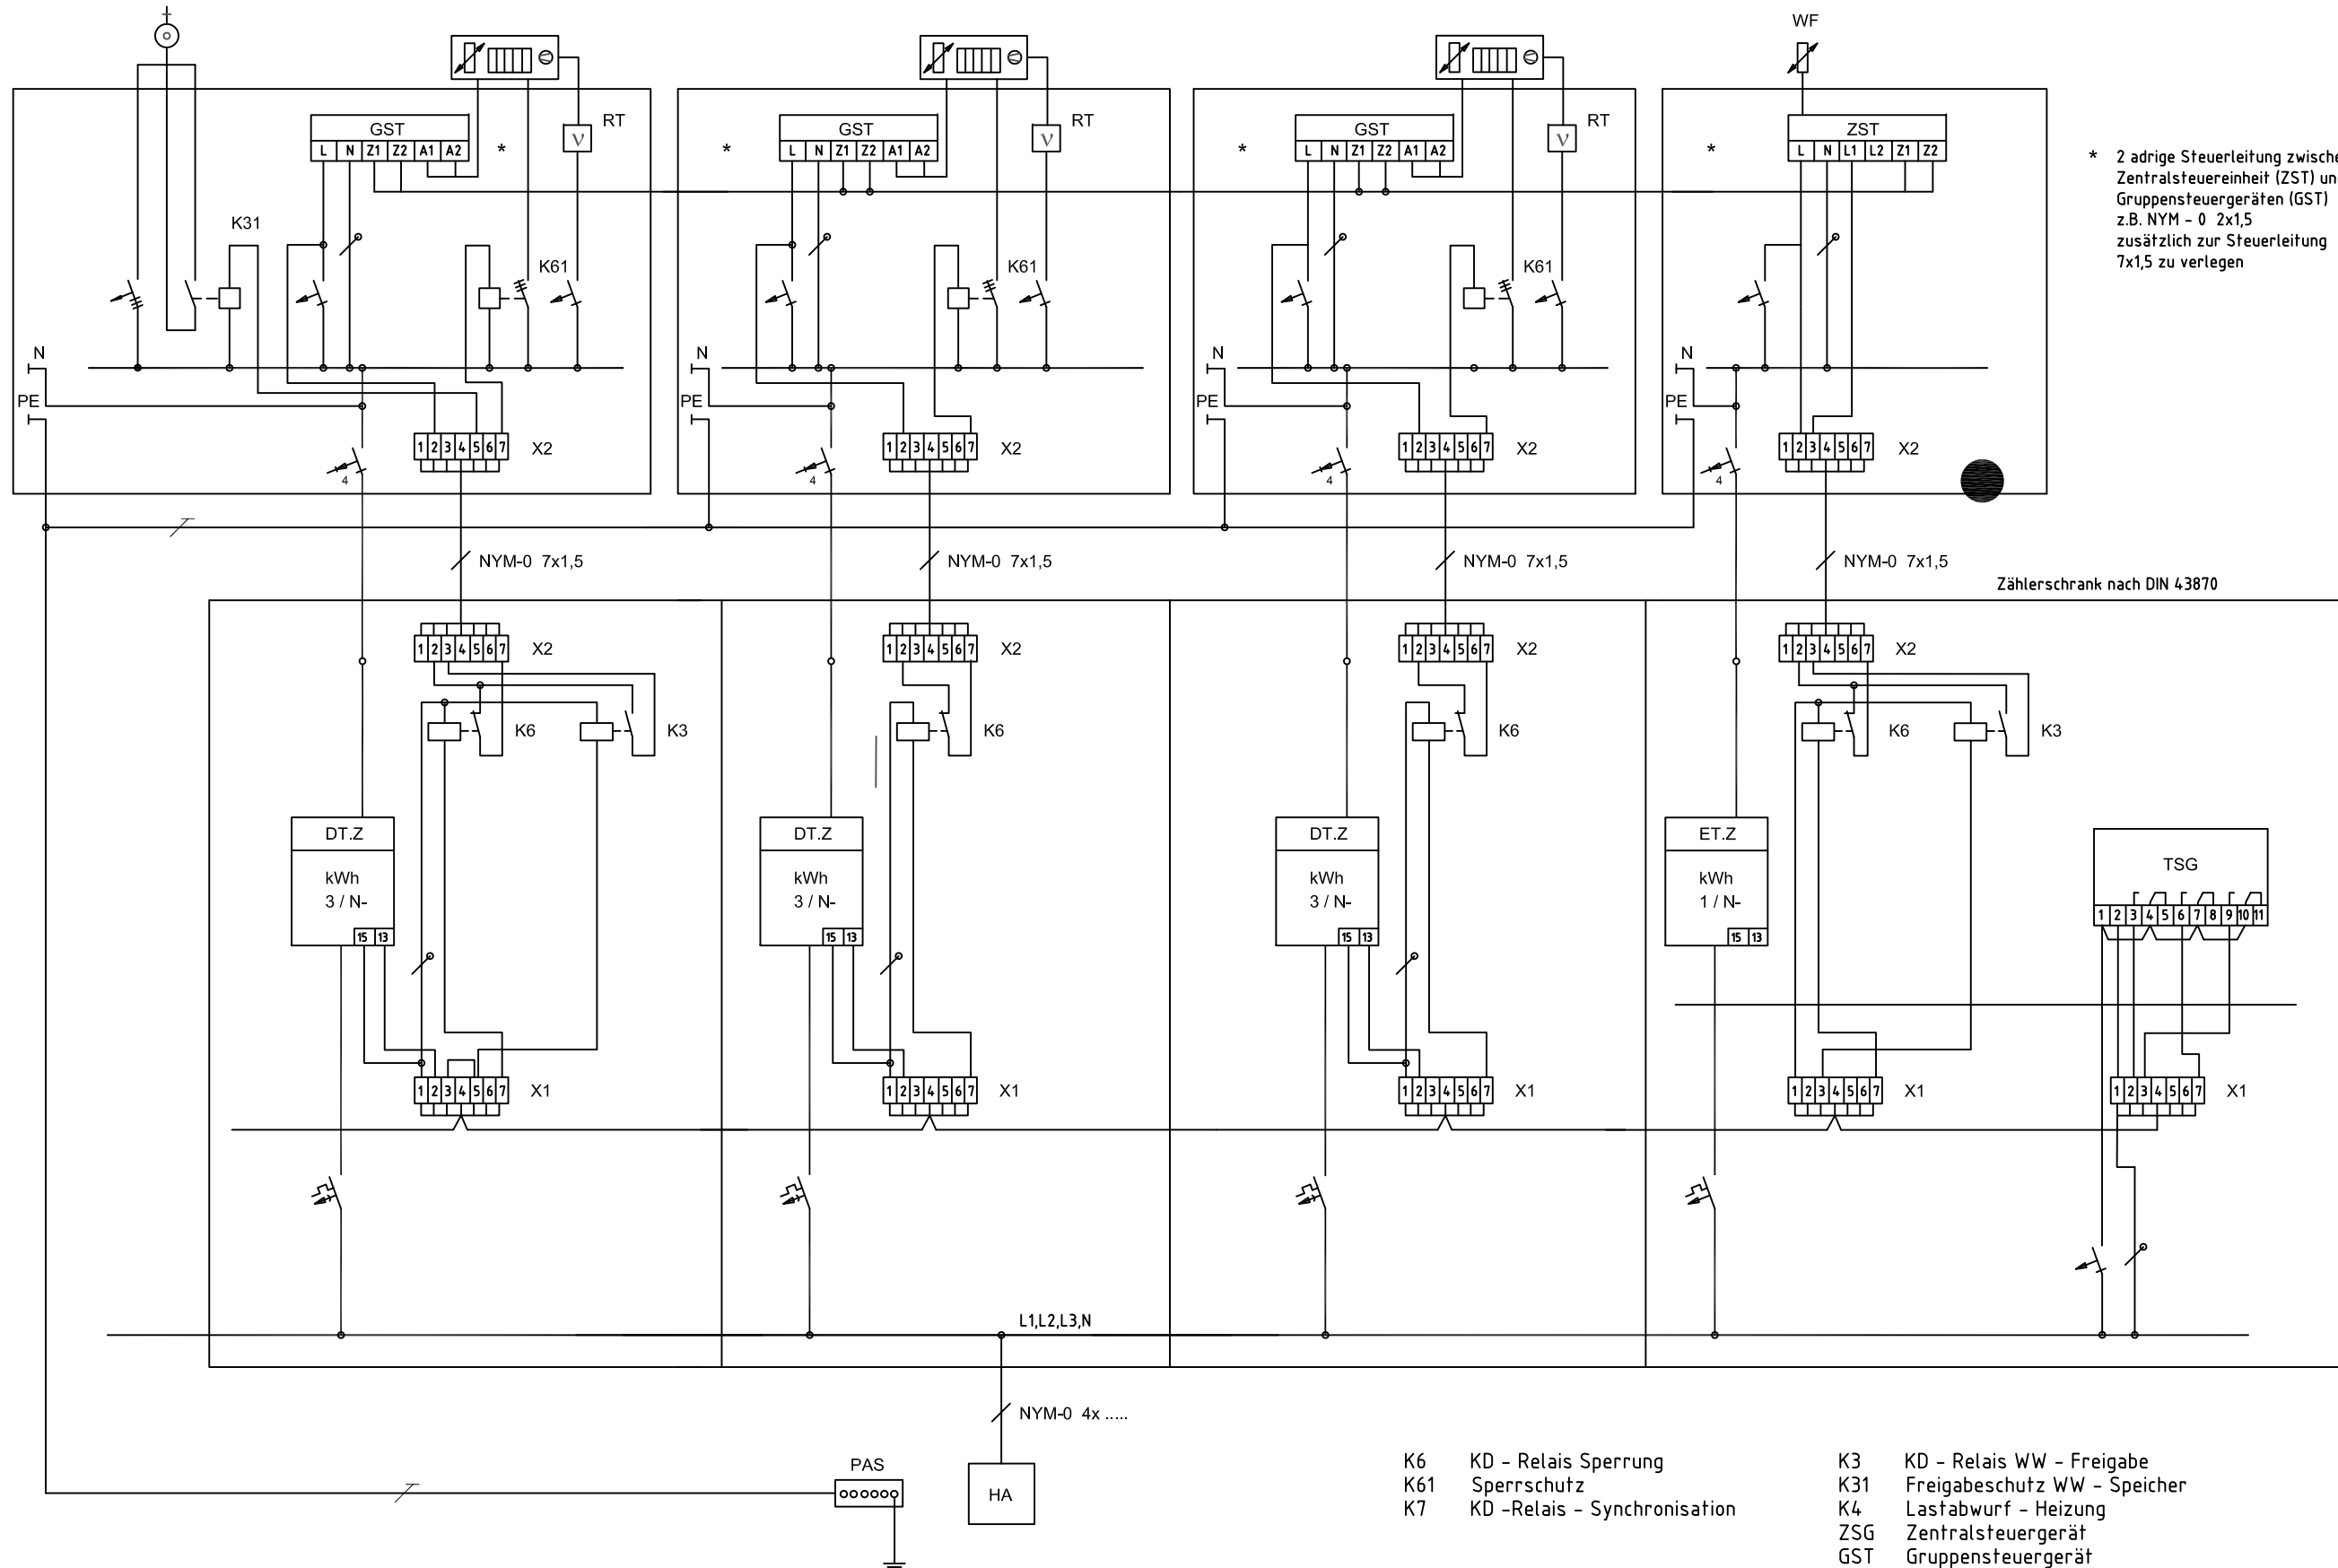

- | | | | |
|-----|------------------------------|-----|------------------------------|
| K6 | KD - Relais Sperrung | K3 | KD - Relais WW - Freigabe |
| K61 | Sperrschutz | K31 | Freigabeschutz WW - Speicher |
| K7 | KD -Relais - Synchronisation | K4 | Lastabwurf - Heizung |
| | | ZSG | Zentralsteuergerät |
| | | GST | Gruppensteuergerät |